


PLANO DE ORDENACION.
ESCALA 1: 100

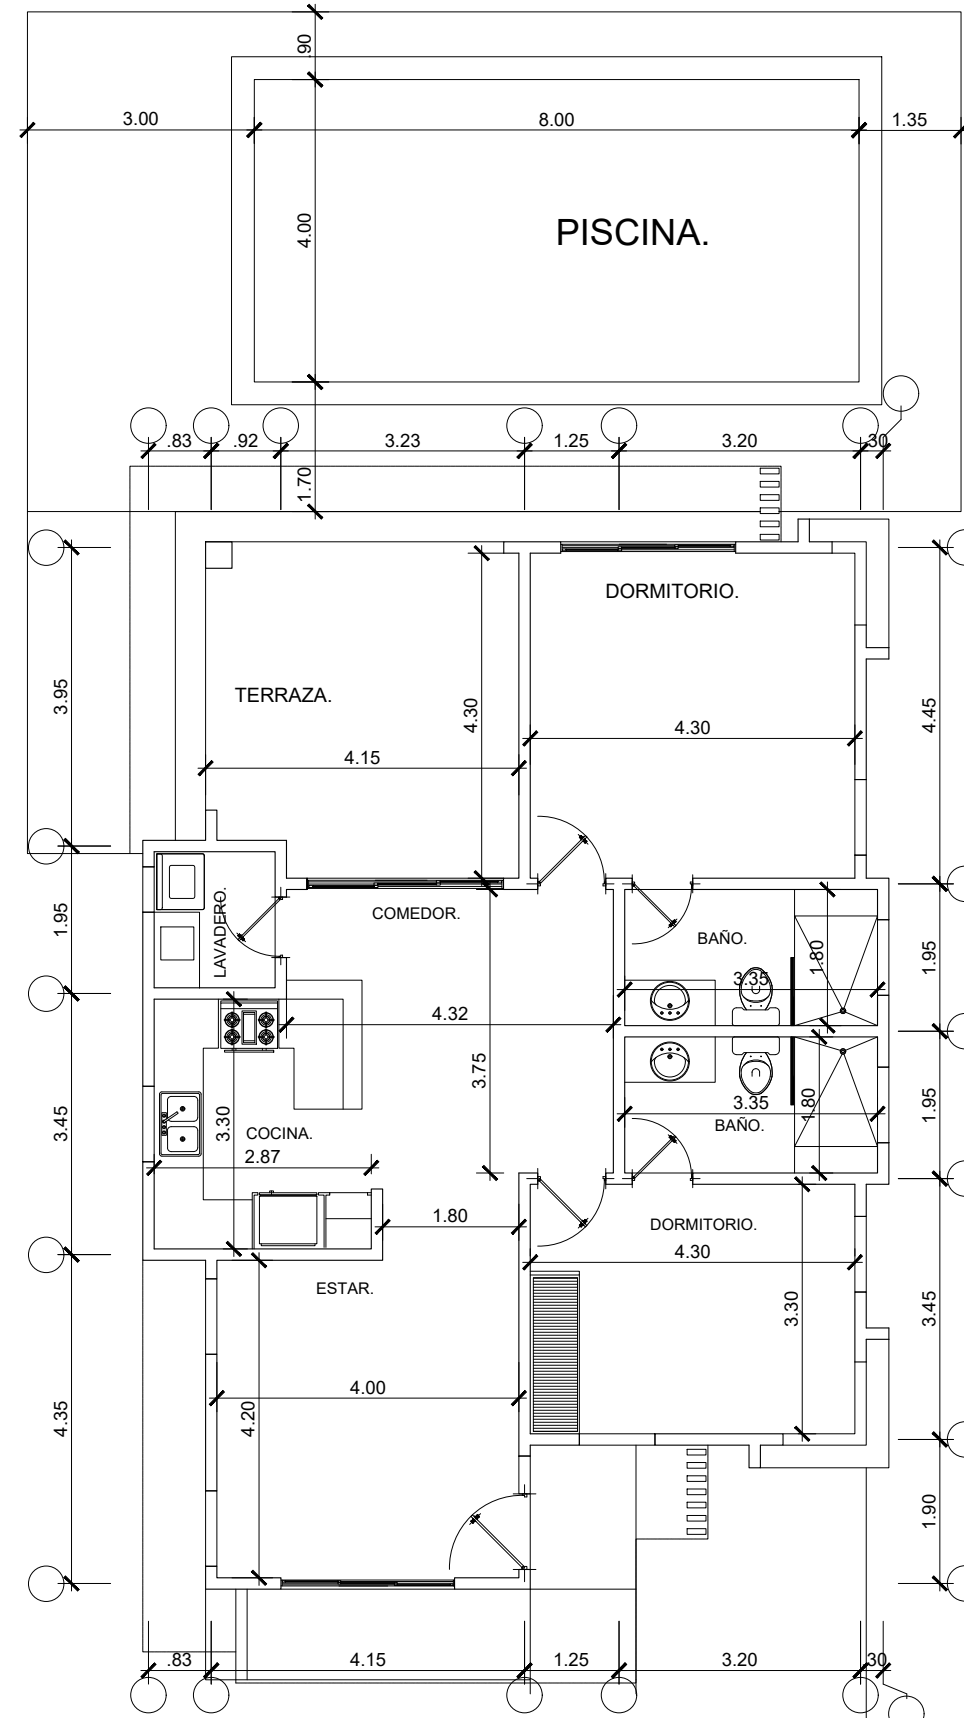


PLANO DE MEDIDAS.
ESCALA 1: 100

ING. ERICH M. SALAZAR DISEÑO ELECTRICO CODIA FRMA.	11633	00	00
ING. MIRAYDA MADRILESKA VARGAS DISEÑO SANITARIO CODIA FRMA.	2014	00	00
K. RAYNO DIBUJO CEL. 809-566-2297			
PLANO DE DISTRIBUCIÓN Y MEDIDAS EN ESTA HOJA.		TOTAL HOJA	No. HOJA
INDICADA.		NOVIEMBRE DEL 2021	ESCALA

ARQ. GARIBALDY SALAZAR & ASOC.
PLAZA INTERNACIONAL, SUITE No. 15, SOSUA, PUERTO PLATA, REP. DOM. TEL. 809-571-4627
"RESIDENCIAL BRISAS DEL CHOCO."
EL CHOCO, SOSUA, PUERTO PLATA, REPUBLICA DOMINICANA.

SR. HECTOR R. HILARIO Y SRA. SOCORRO HERNÁNDEZ A PROPIETARIO LOS CASTILLOS, SOSUA, PUERTO PLATA, REP. DOMINICANA	FRMA.
ARQ. GARIBALDY SALAZAR DISEÑO	13453 CODIA FRMA.
ARQ. VICTOR DE J.S. DIAZ ASISTENTE	13453 CODIA FRMA.
ARQ. GARIBALDY SALAZAR SUPERVISOR	13453 CODIA FRMA.

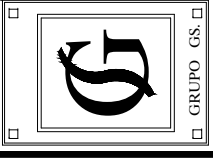

GRUPO GS