




ALZADO FRONTAL.
ESCALA 1: 100

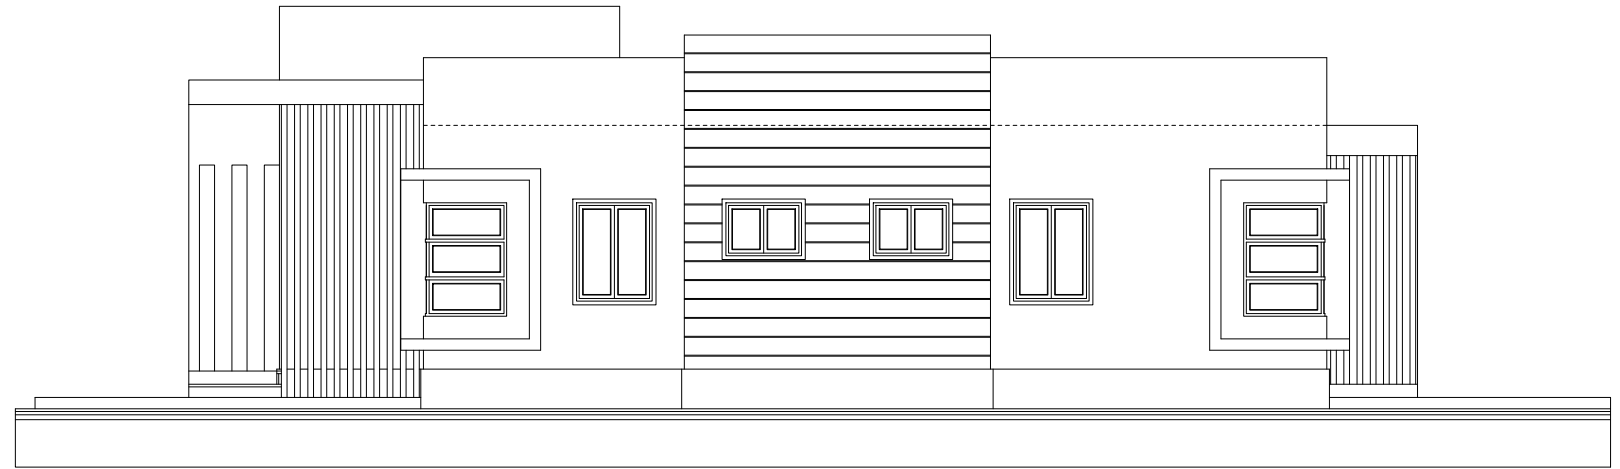

ALZADO LATERAL DERECHO.
ESCALA 1: 100

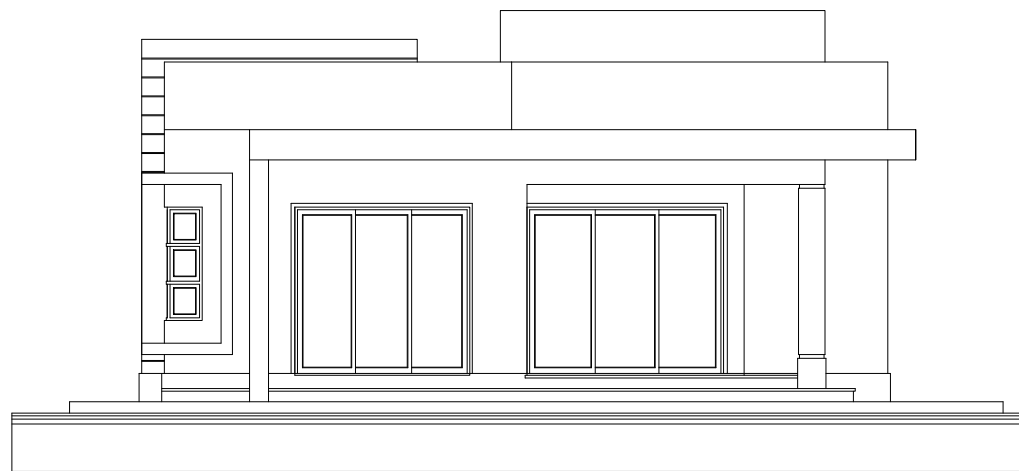

ALZADO POSTERIOR.
ESCALA 1: 100

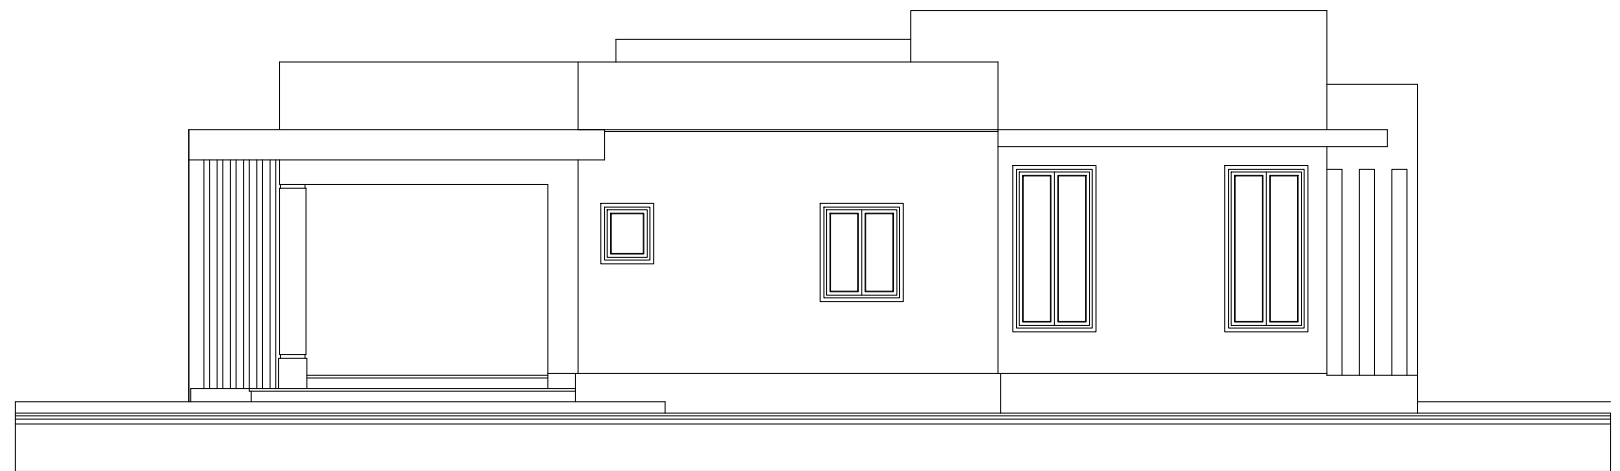

ALZADO LATERAL IZQUIERDO.
ESCALA 1: 100

ING ERICH M. SALAZAR. 11633
DISEÑO ELECTRICO. CODIA. FRMA.
ING MIRANDA NADELISKA VARGAS. 2014
DISEÑO SANITARIO. CODIA. FRMA.
K. RING. CEL. 809-566-2297
PLANO DE ALZADOS VILLA
EN ESTA HOJA. NOVIEMBRE DEL 2021
INDICADA. ESCALA. FECHA.

00
TOTAL HOJA
No. HOJA

ARQ. GARIBALDY SALAZAR & ASOC.
PLAZA INTERNACIONAL, SUITE No. 15, SOSUA, PUERTO PLATA, REP. DOM. TEL. 809-571-4627
"RESIDENCIAL BRISAS DEL CHOCO."
EL CHOCO, SOSUA, PUERTO PLATA, REPUBLICA DOMINICANA.

SR. HECTOR R. HILARIO Y SRA. SOCORRO HERNANDEZ A.
PROPIETARIO. FRMA.
LOS CASTILLOS, SOSUA, PUERTO PLATA, REP. DOMINICANA
UBICACION.
ARQ. GARIBALDY SALAZAR. 13453
DISEÑO. CODIA. FRMA.
ARQ. VICTOR DE J.S. DIAZ
ASISTENTE. FRMA.
ARQ. GARIBALDY SALAZAR. 13453
SUPERVISOR. CODIA. FRMA.

